

VILADOM 2

Počet izieb: 5-izbový

TYP: Bungalov

Celková výmera pozemku: 596 m²

Poschodie: 1.NP



Miestnosť	Výmera
1 Zádverie	6,10 m ²
2 Chodba	16,02 m ²
3 Kúpeľňa 1	5,00 m ²
4 WC	2,00 m ²
5 Tech. miestnosť	4,00 m ²
6 Špajza	2,75 m ²
7 Kuchyňa a obývačka	46,62 m ²
8 Izba 1	11,60 m ²
9 Izba 2	11,52 m ²
10 Izba 3	10,85 m ²
11 Spálňa	16,06 m ²
12 Kúpeľňa 2	4,89 m ²
Interiér	137,41 m²
13 Závetrie	4,45 m ²
14 Terasa	60,13 m ²
15 Letná kuchyňa	20,25 m ²
16 Bazén	24,00 m ²
Exteriér	108,83 m²

info@viladomytrnove.sk
 +421 948 420 300


Predajné miesto
 Drozdia 2, Vranie, 010 14 Žilina



Uvedené plochy a rozmery sú iba orientačné a nemusia sa zhodovať so skutočným vyhotovením. Do výmery sa nezapočítava plocha pod priečkami. Vybrazovaný nábytok a zariadenie nie je súčasťou dodávky. Investor si vyhradzuje právo na drobné úpravy.

VILADOM 2

Poschodie: 1.PP

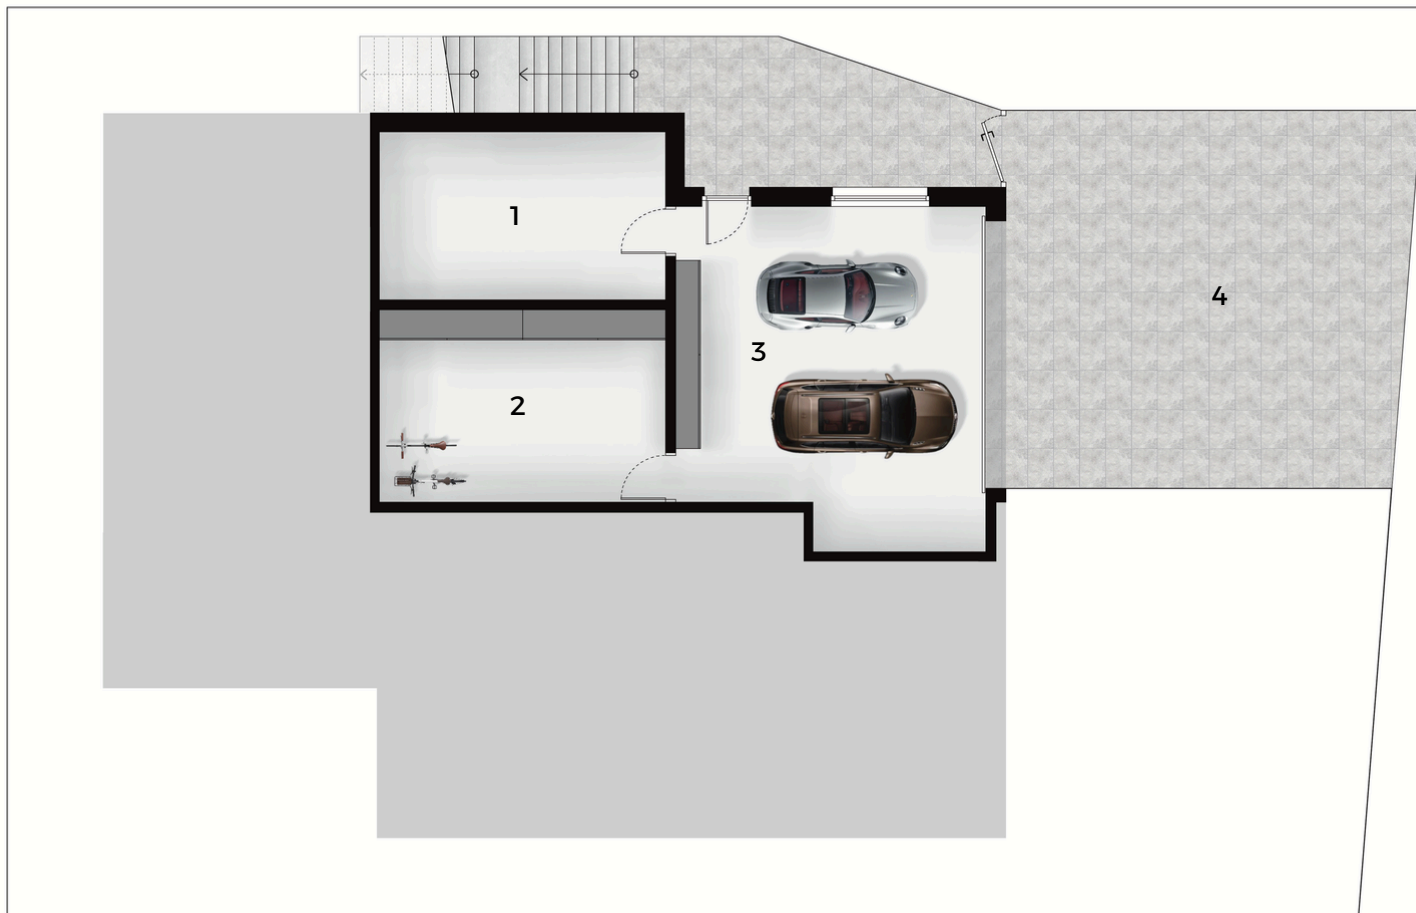

Miestnosť	Výmera
1 Miestnosť 1	19,72 m ²
2 Miestnosť 2	22,62 m ²
Interiér	42,34 m²
3 Garáž	41,43 m ²
4 Kryté parkovanie	105,79 m ²
Exteriér	105,79 m²
Celková výmera interiéru domu	179,75 m²

info@viladomytrnove.sk
+421 948 420 300

Predajné miesto
Drozdia 2, Vranie, 010 14 Žilina



Uvedené plochy a rozmery sú iba orientačné a nemusia sa zhodovať so skutočným vyhotovením. Do výmery sa nezapočítava plocha pod priečkami. Vyobrazený nábytok a zariadenie nie je súčasťou dodávky. Investor si vyhradzuje právo na drobné úpravy.